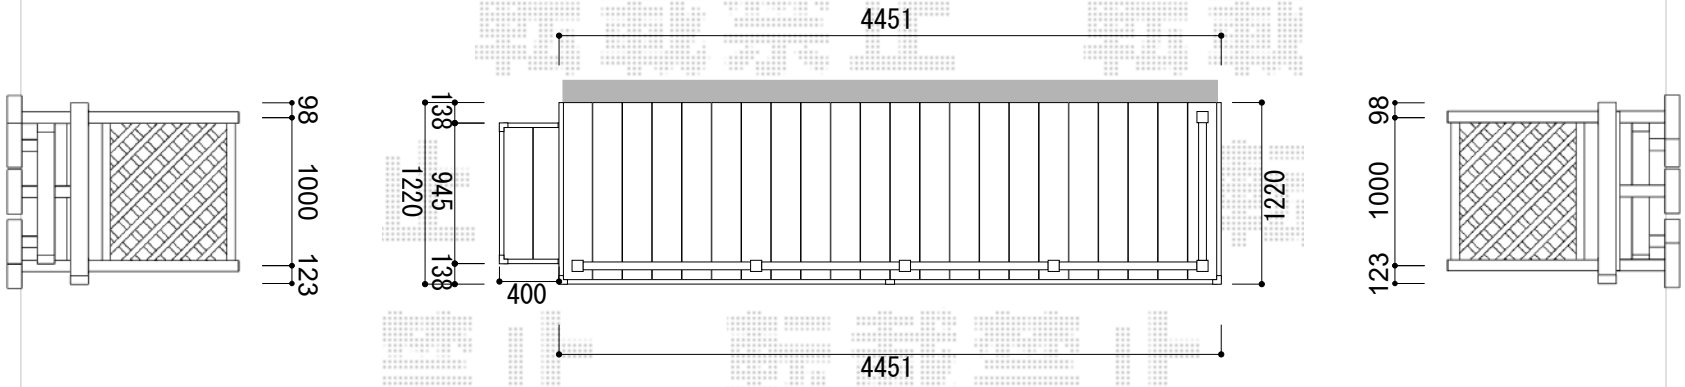

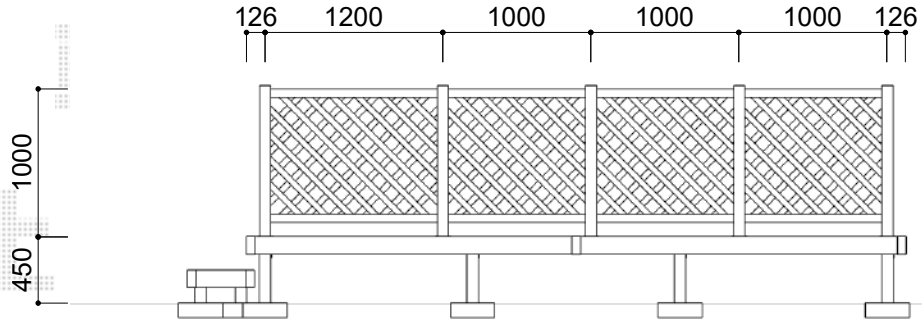

【本体】
リウッドデッキ200（サンディング）本体色：ナチュラルブラウン 束柱：Tタイプ 束柱色：カームブラック
【独立ステップ】
独立ステップ　１段
【フェンス】
リウッドデッキフェンス２型 高さ：T100 本体色：ナチュラルブラウン,柱色：ナチュラルブラウン

工事名	図面		作成日
2023-11-1318001	立面図	リウッドデッキ200EG／リウッドデッキ200	2023/12/18