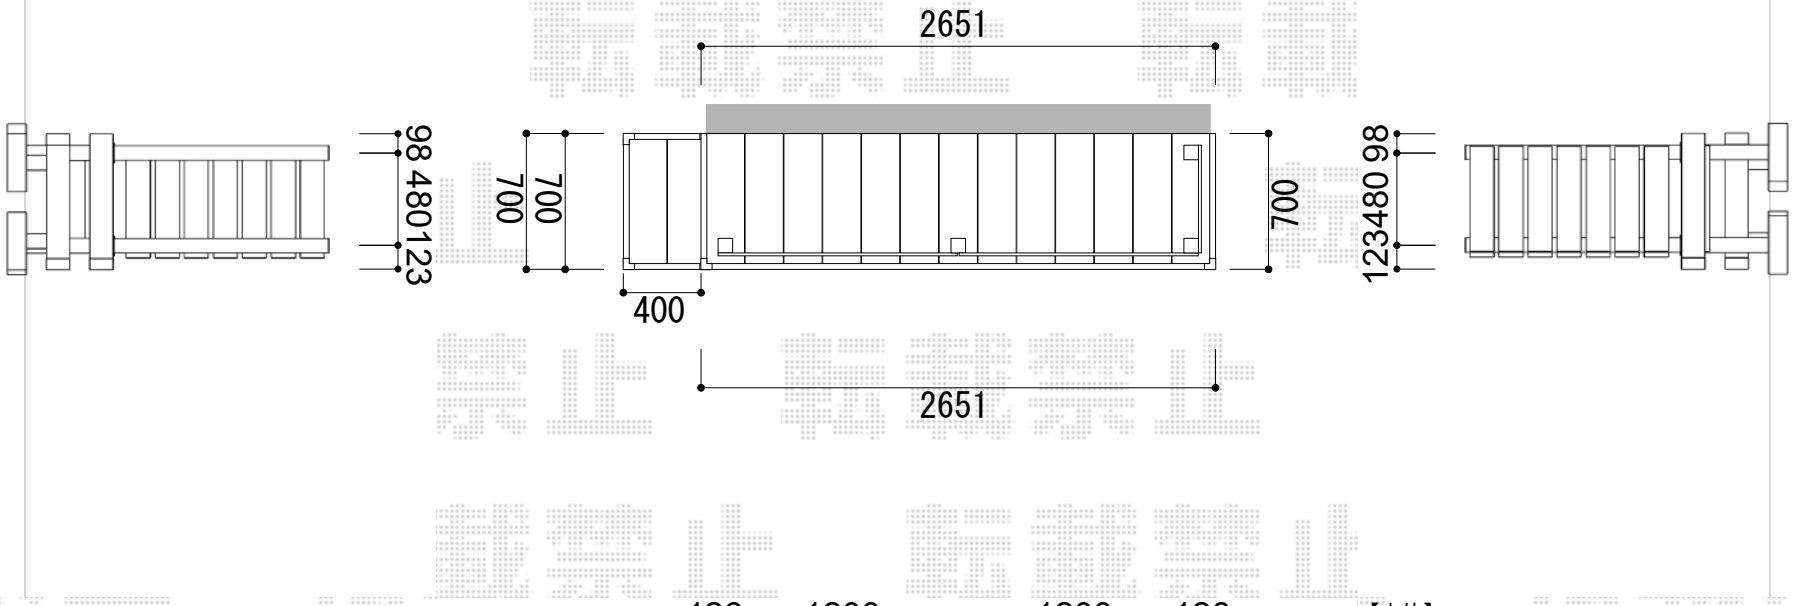

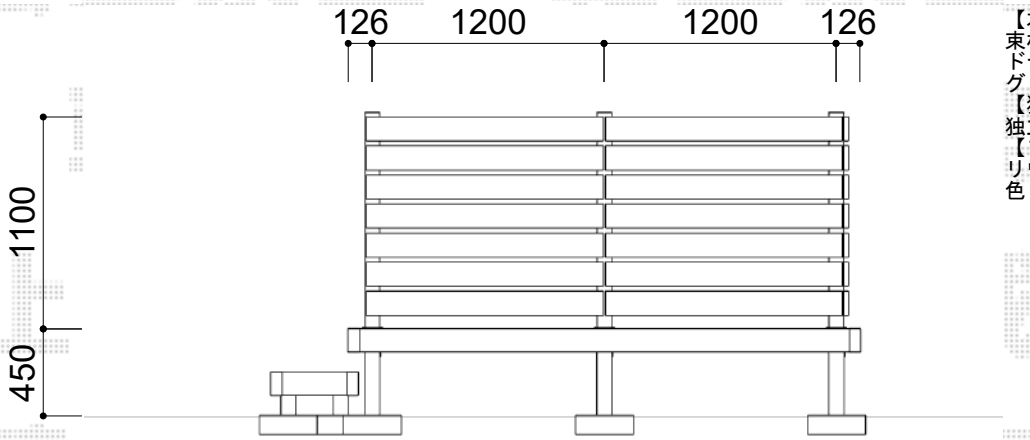

【本体】
束柱：Tタイプ 束柱色：プラチナステン，リウッドデッキ200（サンディング）本体色：ウォームグレイ
【独立ステップ】
独立ステップ　１段
【フェンス】
リウッドデッキフェンス３型 高さ：T110 本体色：ウォームグレイ，柱色：ウォームグレイ

	工事名	図面		作成日
YKK ap	2023-12-1325526	立面図	リウッドデッキ200EG／リウッドデッキ200	2023/12/11